


Commune de SARZEAU
Landrezac - Chemin de Kerhuélon
Cadastré Section YS - n° 783
Lotissement de Kerhuélon

PA 4 - PLAN DE COMPOSITION

Echelle : 1/250

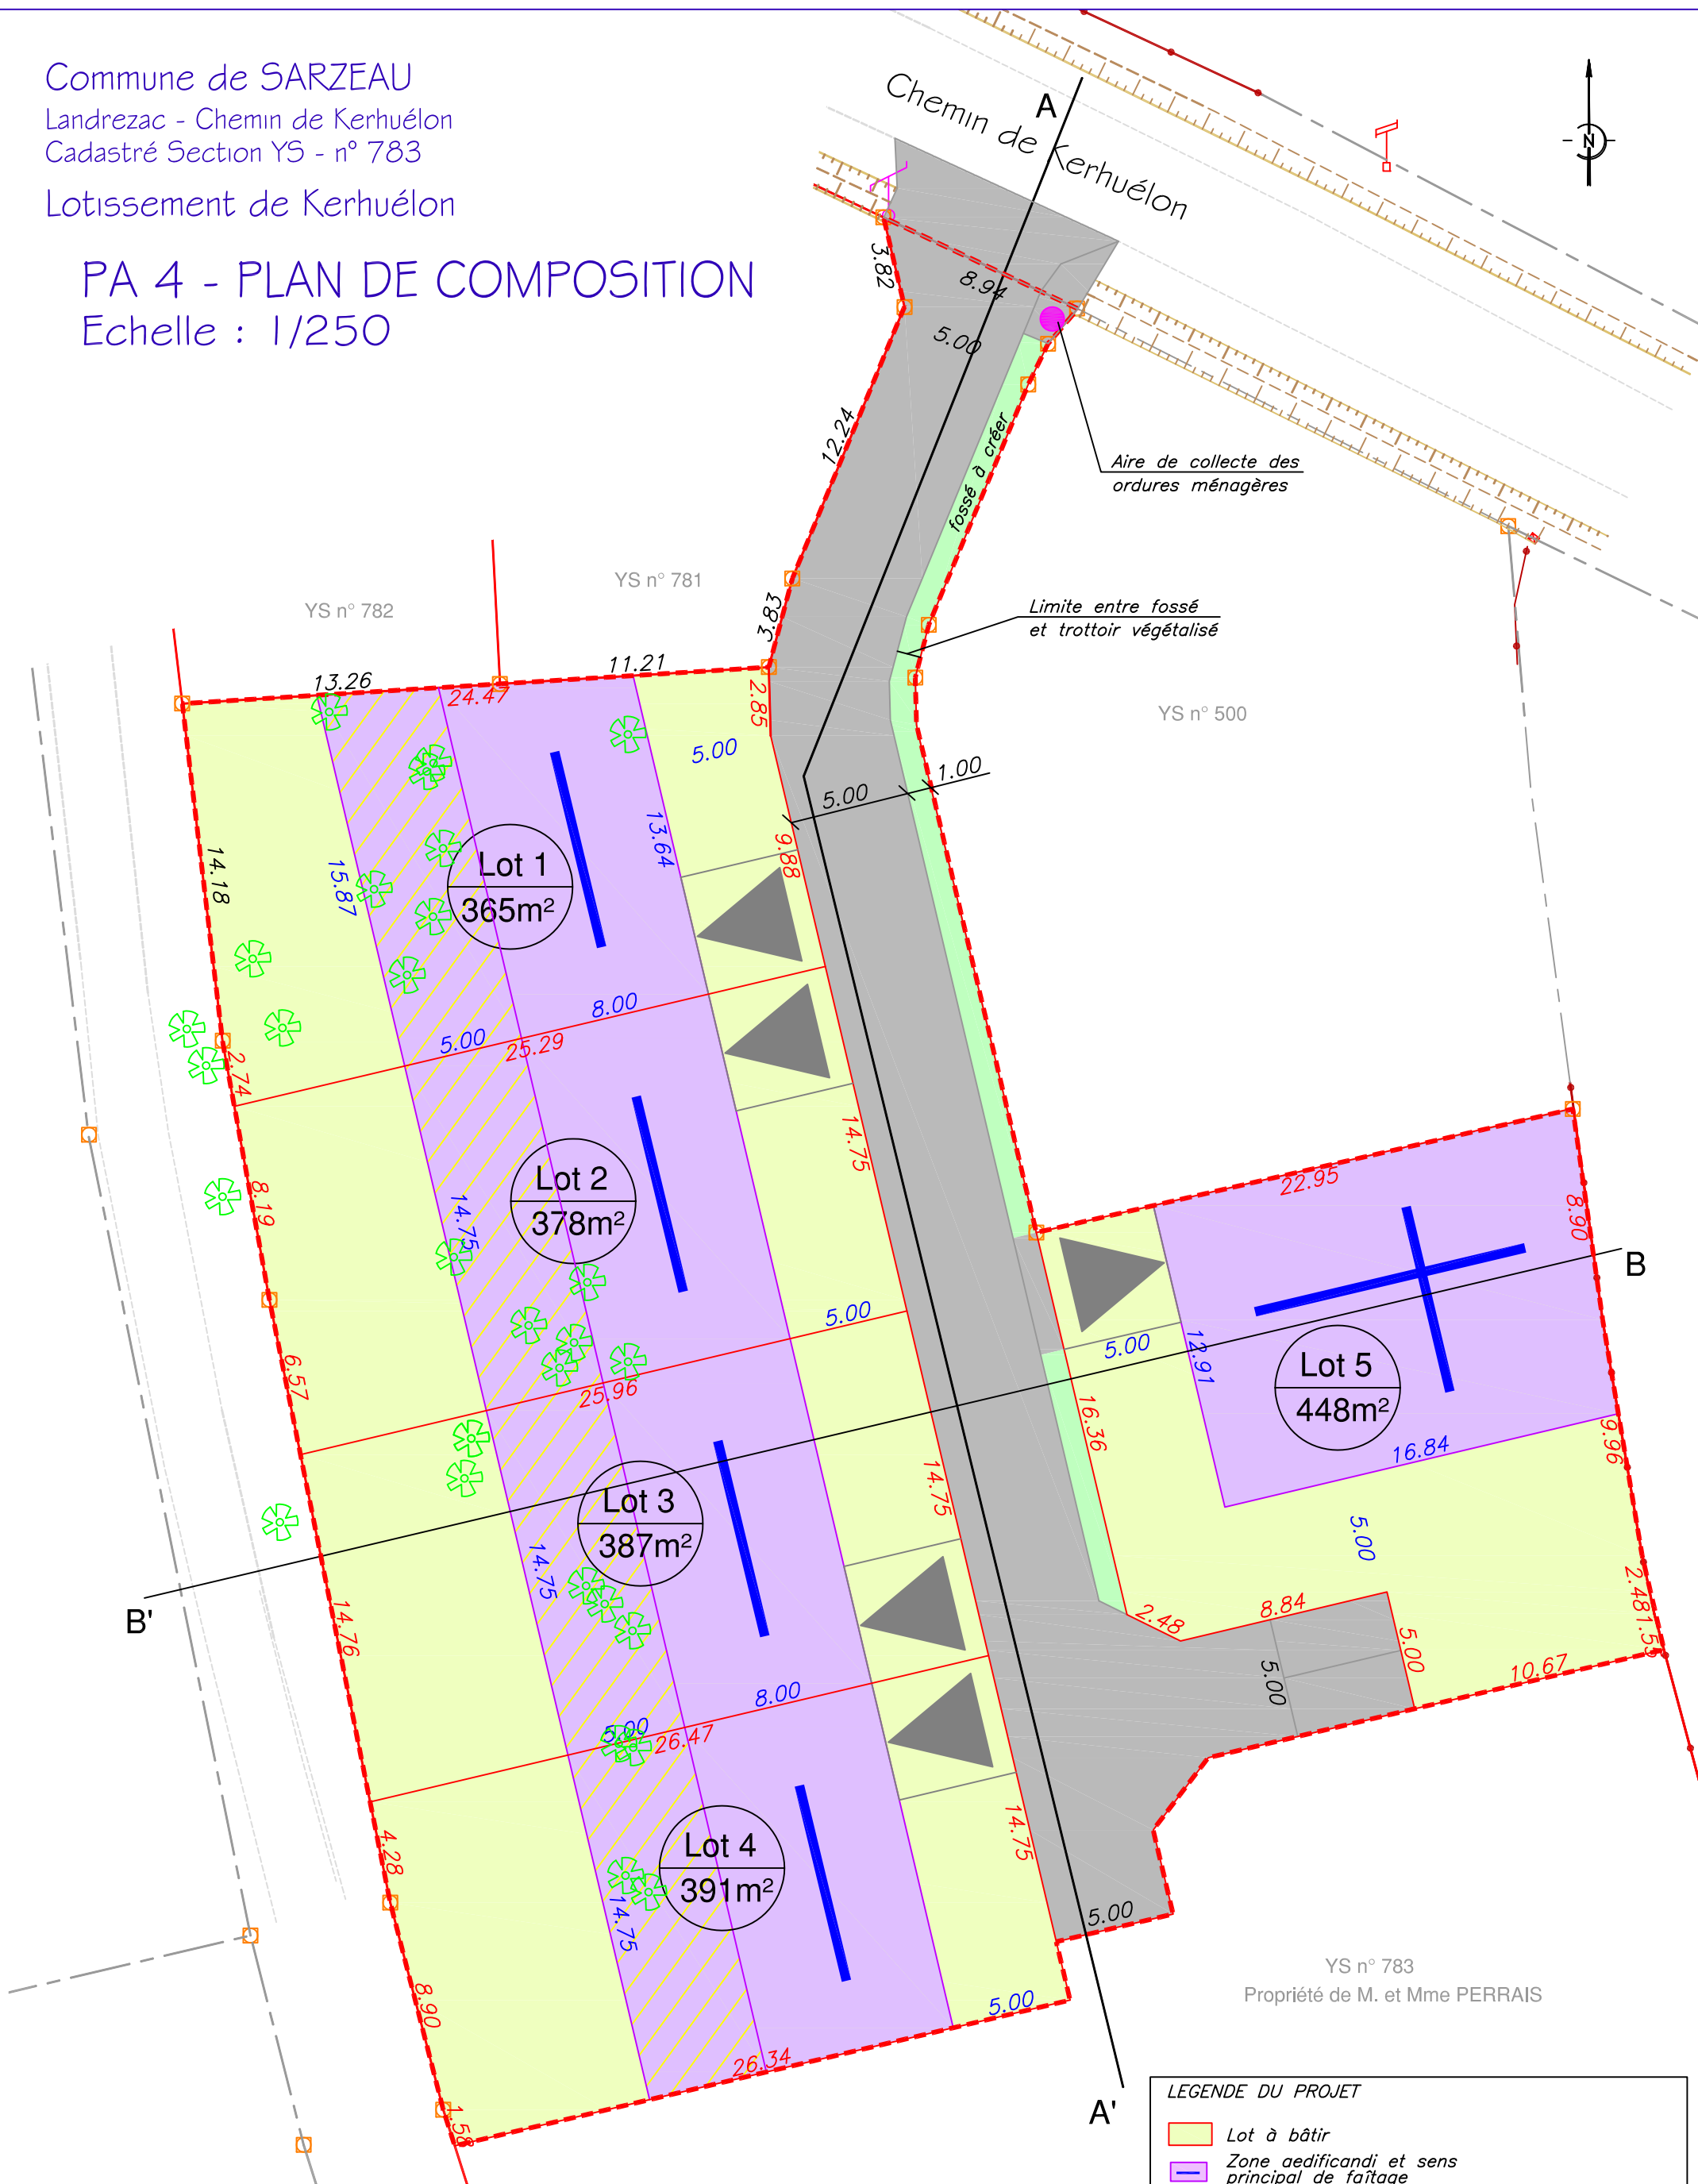

NOTA: Les cotes et surfaces seront définitives après bornage des lots
Nivellement et planimétrie indépendants

Dressé le 27 novembre 2016, complété le 02 mars 2017

Ref: 15057

Ref info: 15057-PA.dwg



BENJAMIN BUIRETTE, GEOMETRE-EXPERT
1 rue André Ampère 56400 PLUNERET
Tel : 02 97 52 38 04 Fax : 09 70 62 82 25
Cournel : contact@buirette-geometre.com

LEGENDE DU PROJET

- Lot à bâtir
- Zone aedificandi et sens principal de faitage
- Zone aedificandi où les constructions ne doivent pas dépasser 3m50 de hauteur
- Accès lot conseillé (5mX5m). Espace non clos permettant le stationnement de 2 véhicules
- Espace vert à créer ou à conserver
- Arbre existant (à conserver ou à remplacer)
- 17.50 Cote de lot
- 5.00 Cote de zone aedificandi
- 5.00 Largeur de voirie