


Commune de SARZEAU
Landrezac - Chemin de Kerhuélon
Cadastré Section YS - n° 783
Lotissement de Kerhuélon

PA 9 - HYPOTHESE implantation des bâtiments

Echelle : 1/250

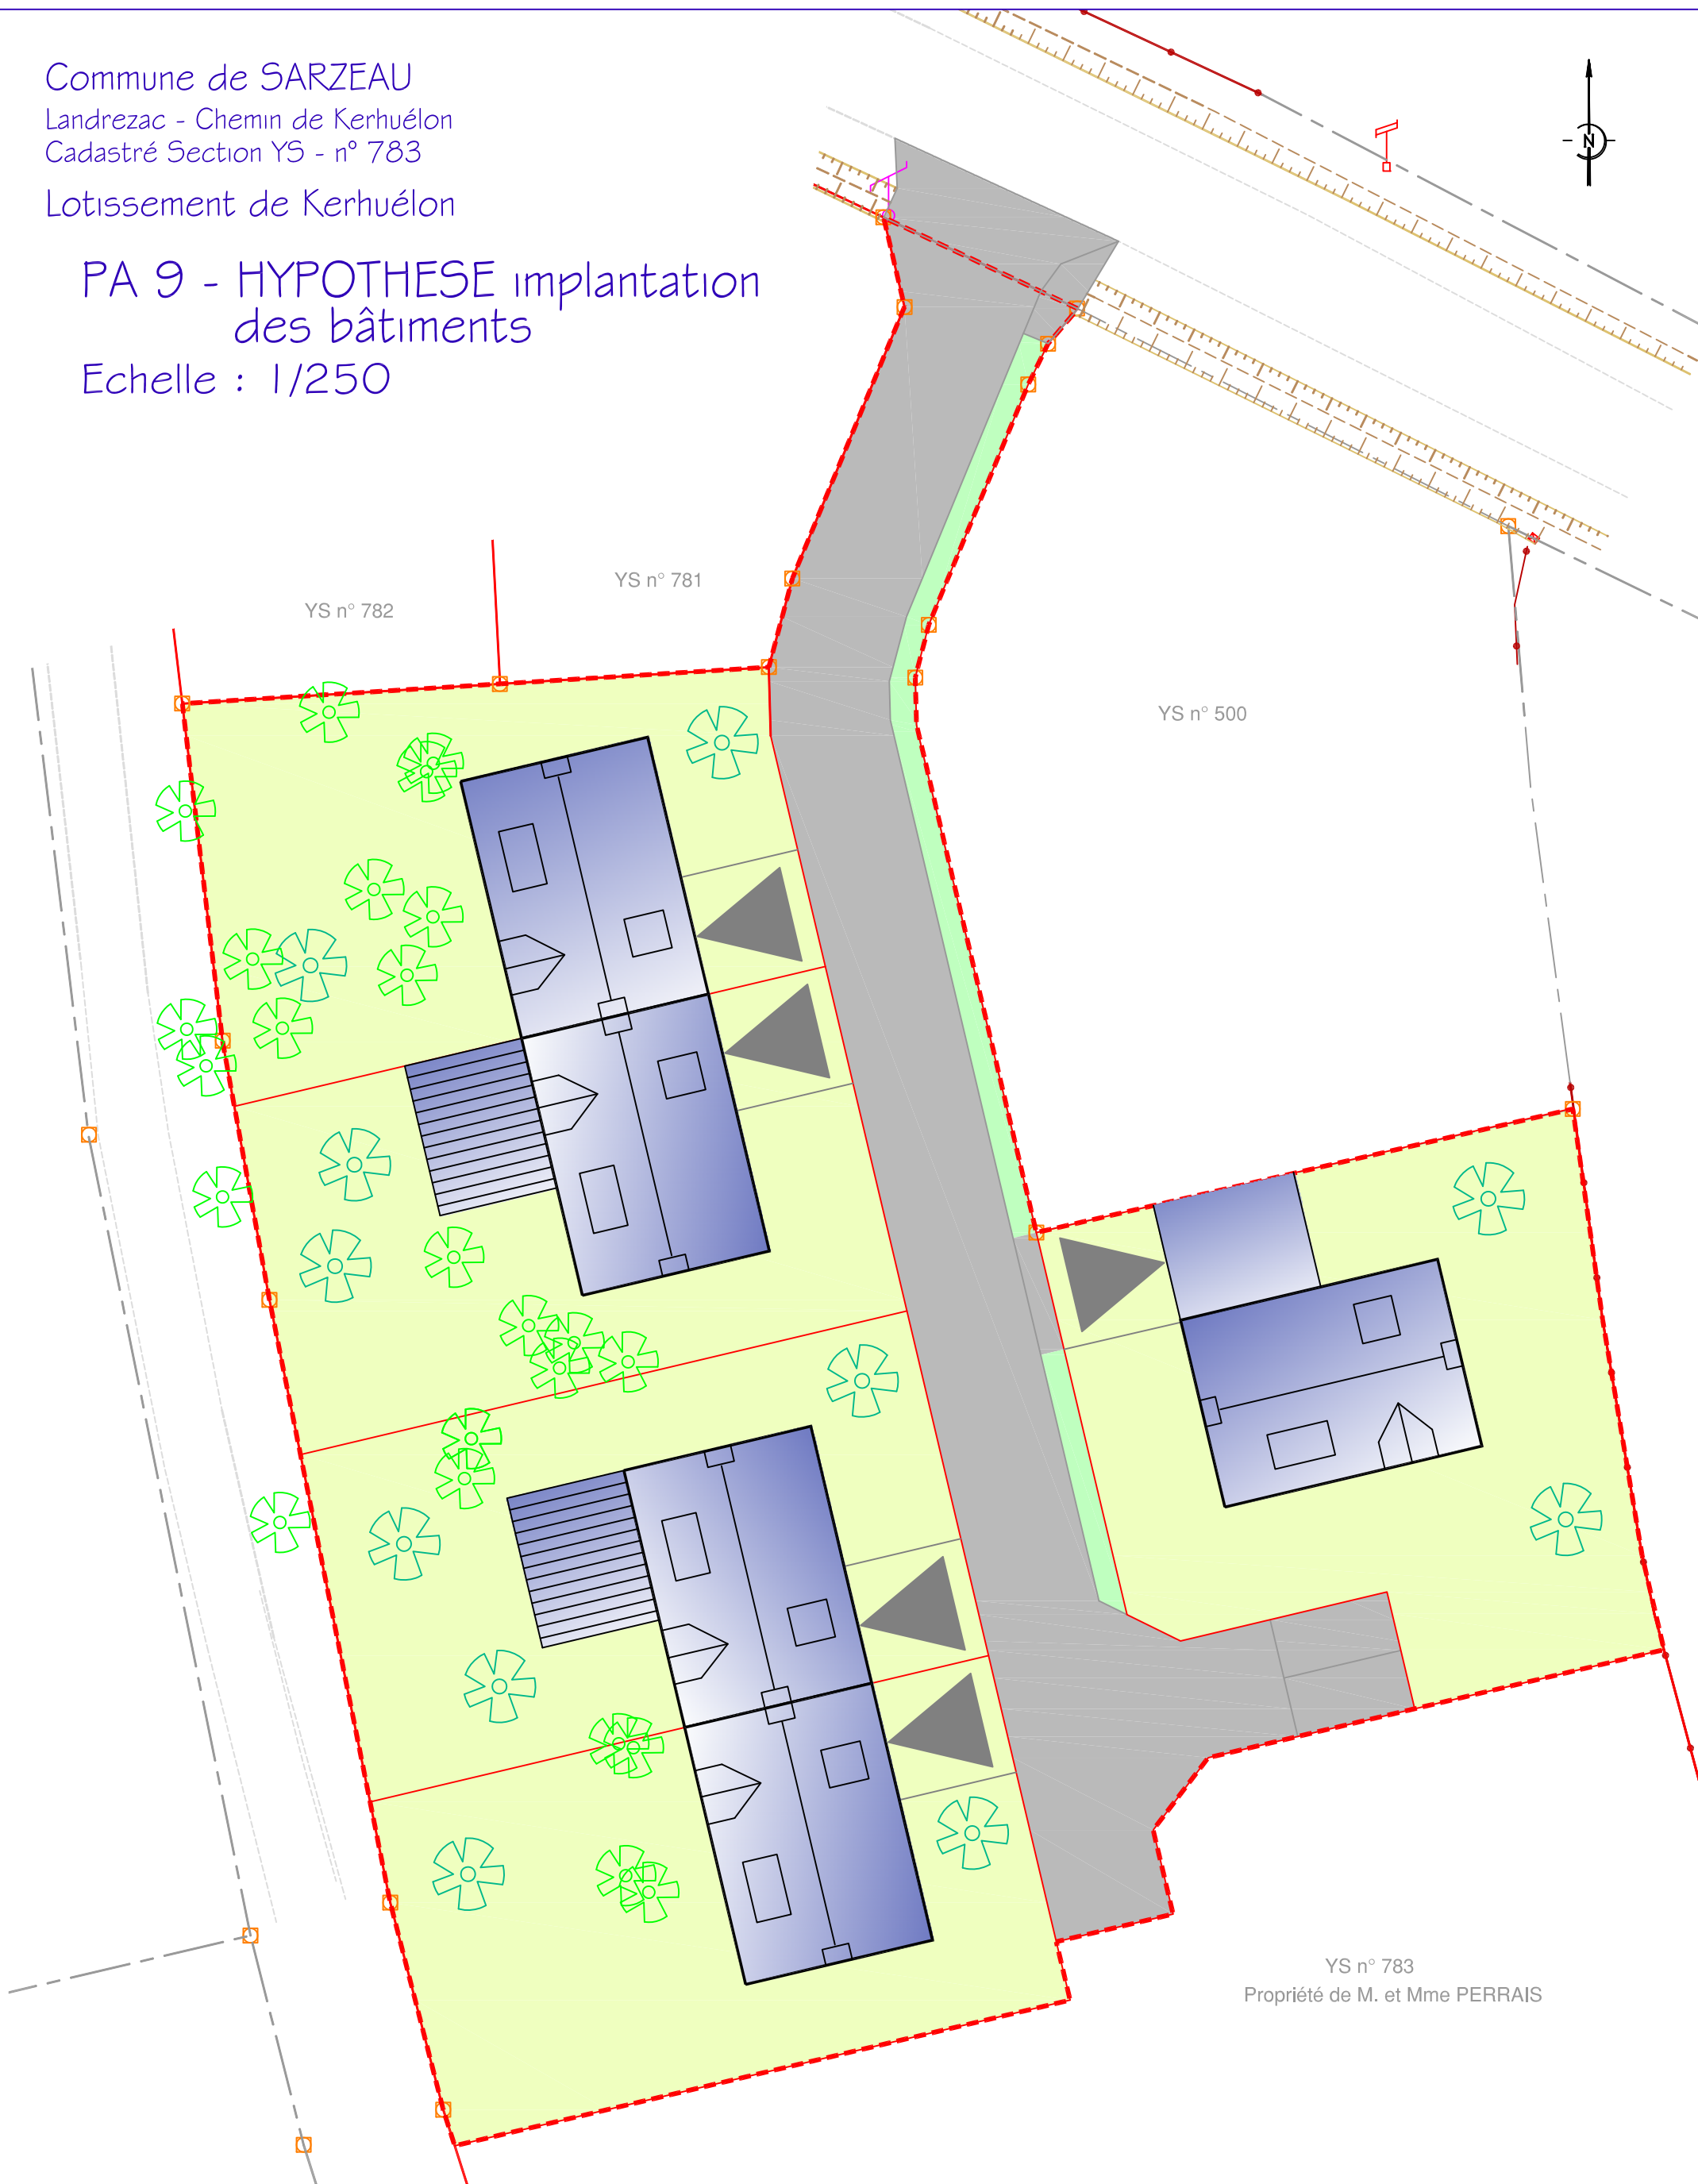

Dressé le 18 décembre 2016, complété le 02 mars 2017

Ref: 15057

Ref info: 15057-PA.dwg



BENJAMIN BUIRETTE, GEOMETRE-EXPERT
1 rue André Ampère 56400 PLUNERET
Tel : 02 97 52 38 04 Fax : 09 70 62 82 25
Cournel : contact@buirette-geometre.com